


COMMUNE DE VAUX SUR SEINE

Département des Yvelines

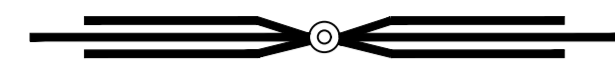

Création d'un cheminement piétons pour accès parking

D.C.E



248, AVENUE DU GÉNÉRAL DE GAULLE
78740 VAUX SUR SEINE
M. ERIC LIENHARD
Tél : 06.03.13.20.73
Mail : eric.lienhard@hotmail.fr

Plan n° **01**
Affaire :
Echelle : 1/100
Date : 25/03/2021

INDICES	MODIFICATIONS :	DATES
A	1 ère Diffusion	20/07/2021
B	Mise à jour	30/07/2021

Fichier DWG: CREATION CHEMINEMENT PIETON ACCES PARKING AVP IND B 30.07.2021.DWG
 Système de coordonnées : COORDONNEES LAMBERT ZONE I NIVELLEMENT IGN 89
 COORDONNEES LAMBERT 93 ou RGF 93 NIVELLEMENT INDEPENDANT
 COORDONNEES RGF 93 CC49

LEGENDE

- 23.10 Altimétrie voirie projet
- Corbeille
- Banquette
- Enrochement
- Rambarde
- Muret maçonné
- Réseau éclairage 1 tpc ø 63
- Béton sablé
- Pavés grès
- Prairie fleurie
- Arbustif sur paillage
- Arbres fruitiers

