

Commune de Vaux-sur-Seine

Actualisation du schéma directeur d'assainissement


Maire d'ouvrage
Ville de Vaux sur Seine

Bureau d'études
Verdi Ingénierie Seine
Verdi
1988

Planche 2 : Zonage d'assainissement pluvial

N° d'affaire : 03-00917

PHASE	ECHELLE	DESSINE PAR	VERIFIE PAR	APPROUVE PAR	N° DE PLAN	NOM DE FICHER
Zonage EP	1/4000	NH	SDA	SDA	Z2	Zonage EP
DATE	INDICE	MODIFICATIONS				
2011/2013	0	Première diffusion				

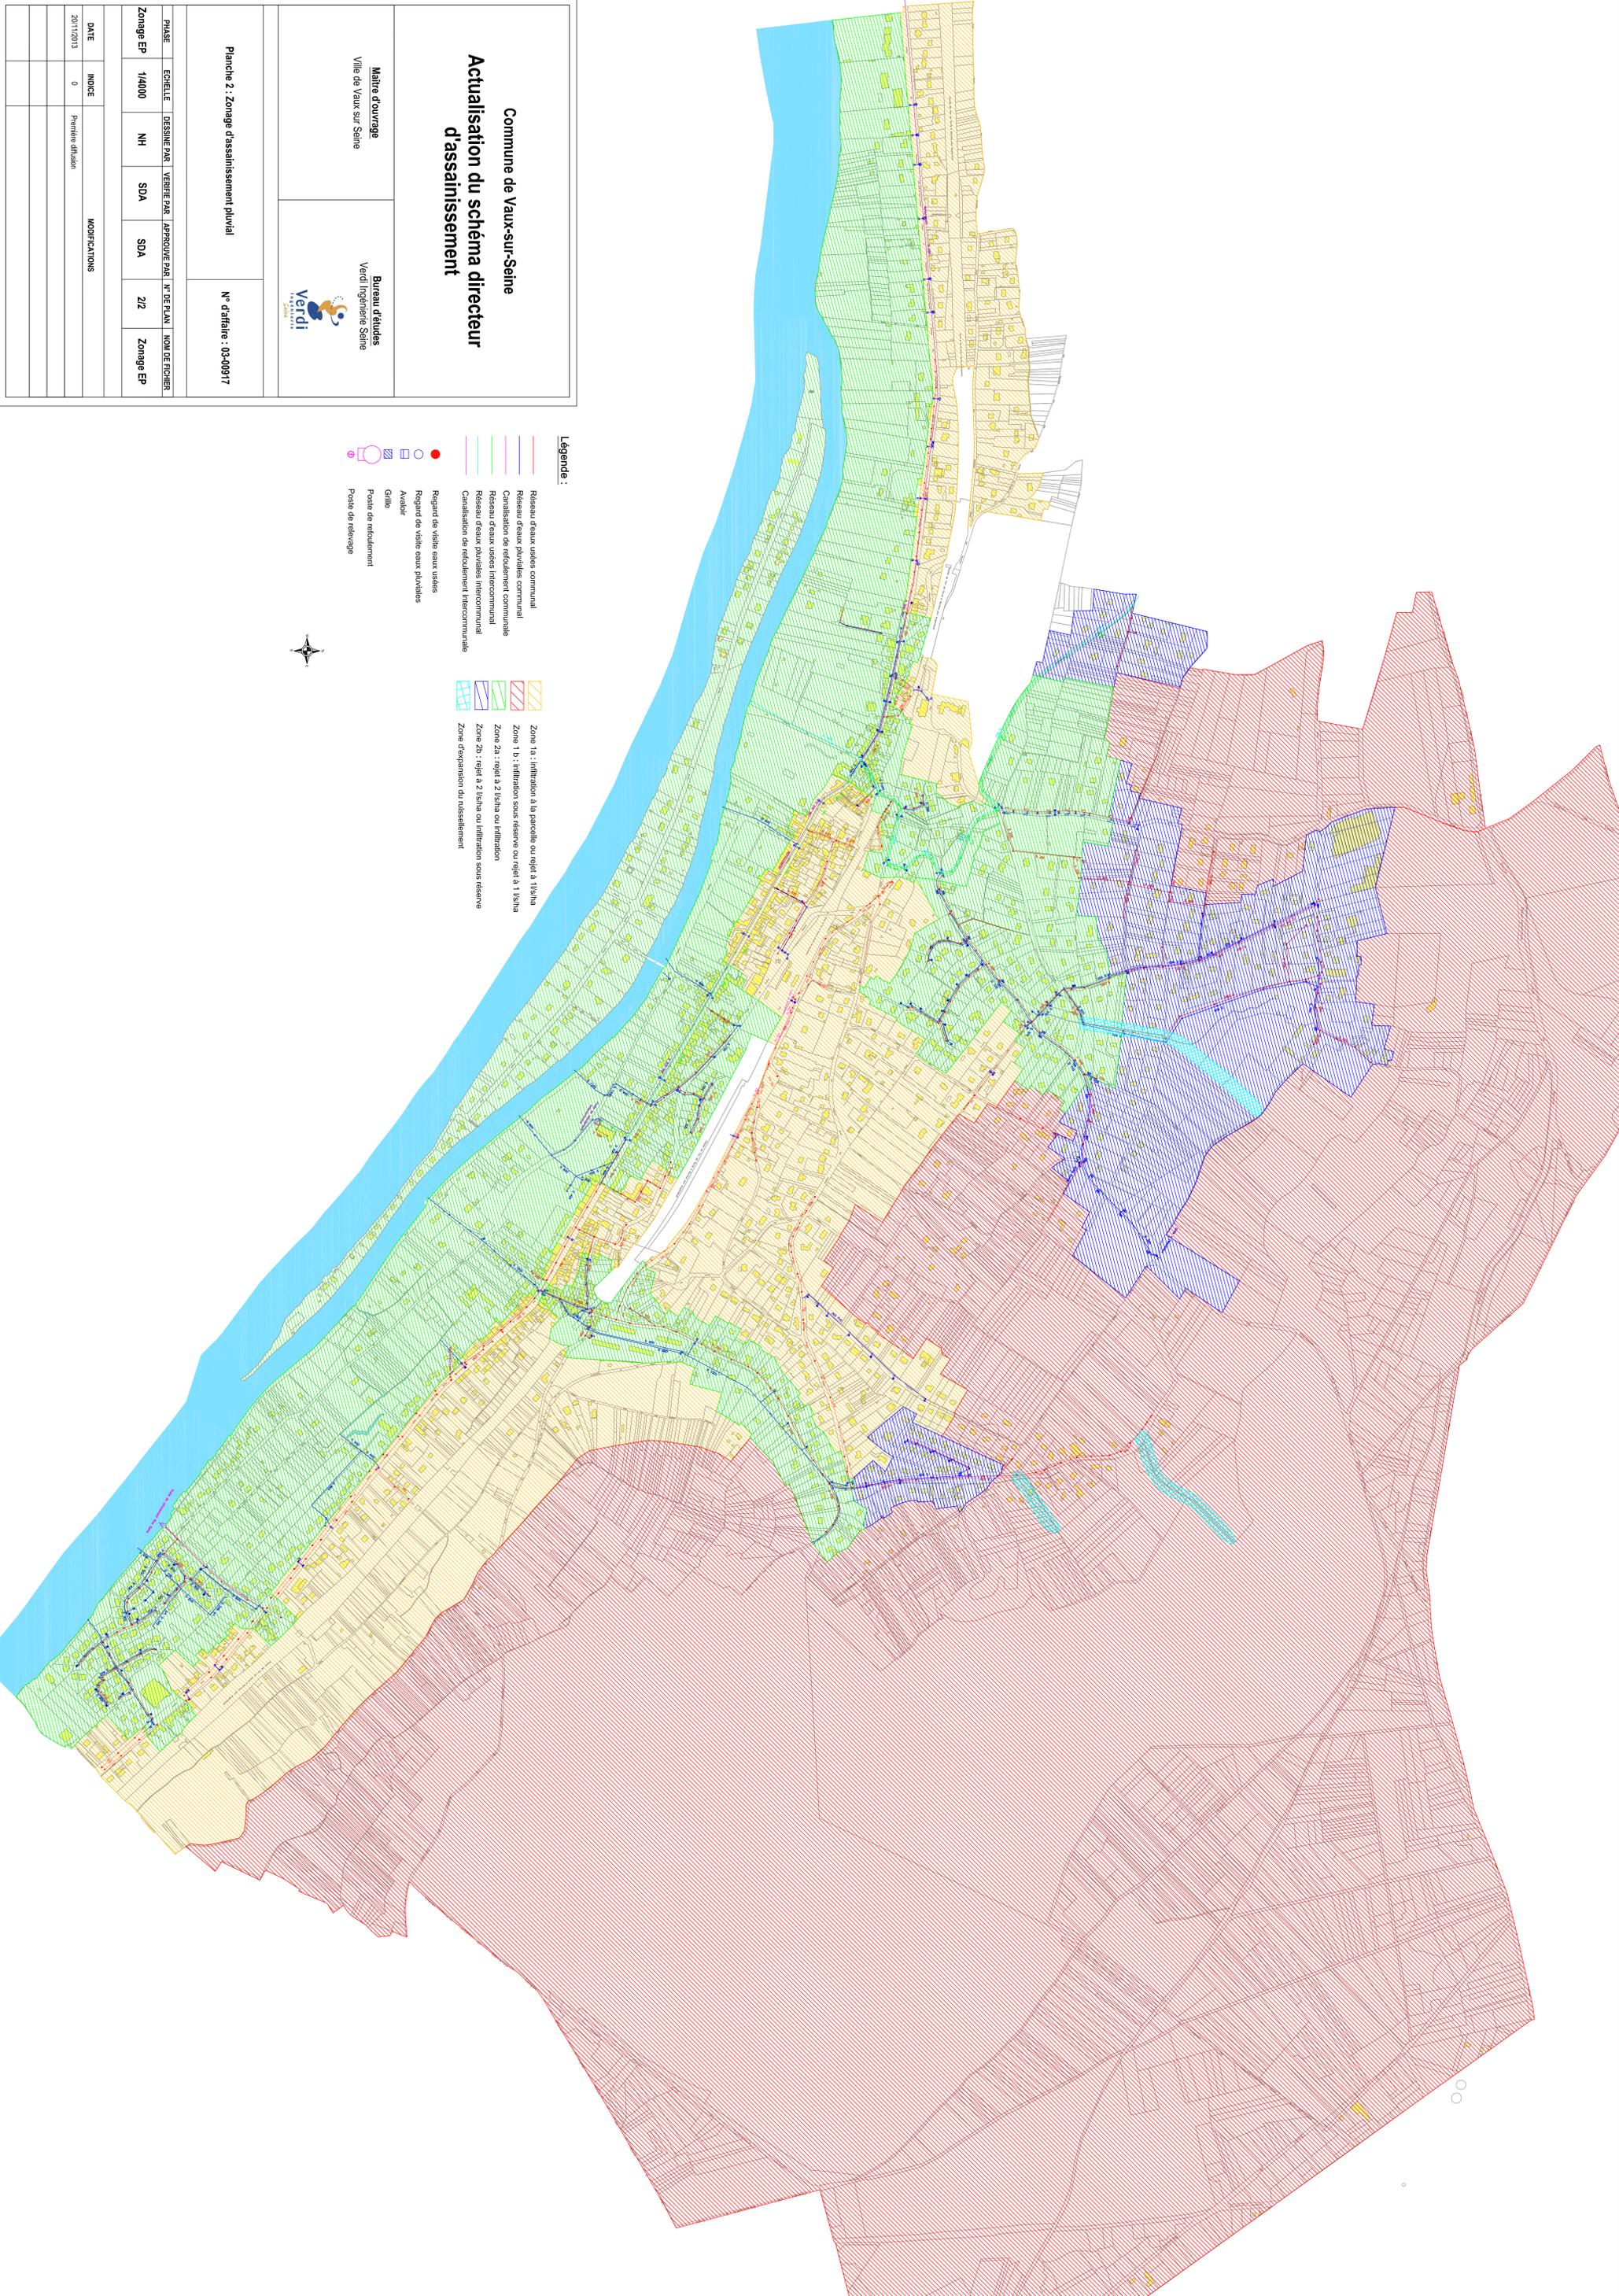

Légende :

- Réseau d'eaux usées communal
- Réseau d'eaux pluviales communal
- Canalisation de rejets communal
- Réseau d'eaux usées intercommunal
- Réseau d'eaux pluviales intercommunal
- Canalisation de rejets intercommunal
- Regard de visite eaux usées
- Regard de visite eaux pluviales
- Avaloir
- Grille
- Poste de relèvement
- Poste de relevage
- Zone 1a : infiltration à la parcelle ou rejet à l'Usina
- Zone 1 b : Infiltration sous réserve ou rejet à l'Usina
- Zone 2a : rejet à 2 Usina ou Infiltration
- Zone 2b : rejet à 2 Usina ou Infiltration sous réserve
- Zone d'expansion du ruissellement

